


JACKSONVILLE / INSTALACION EQUINA
PLANTA GRAL

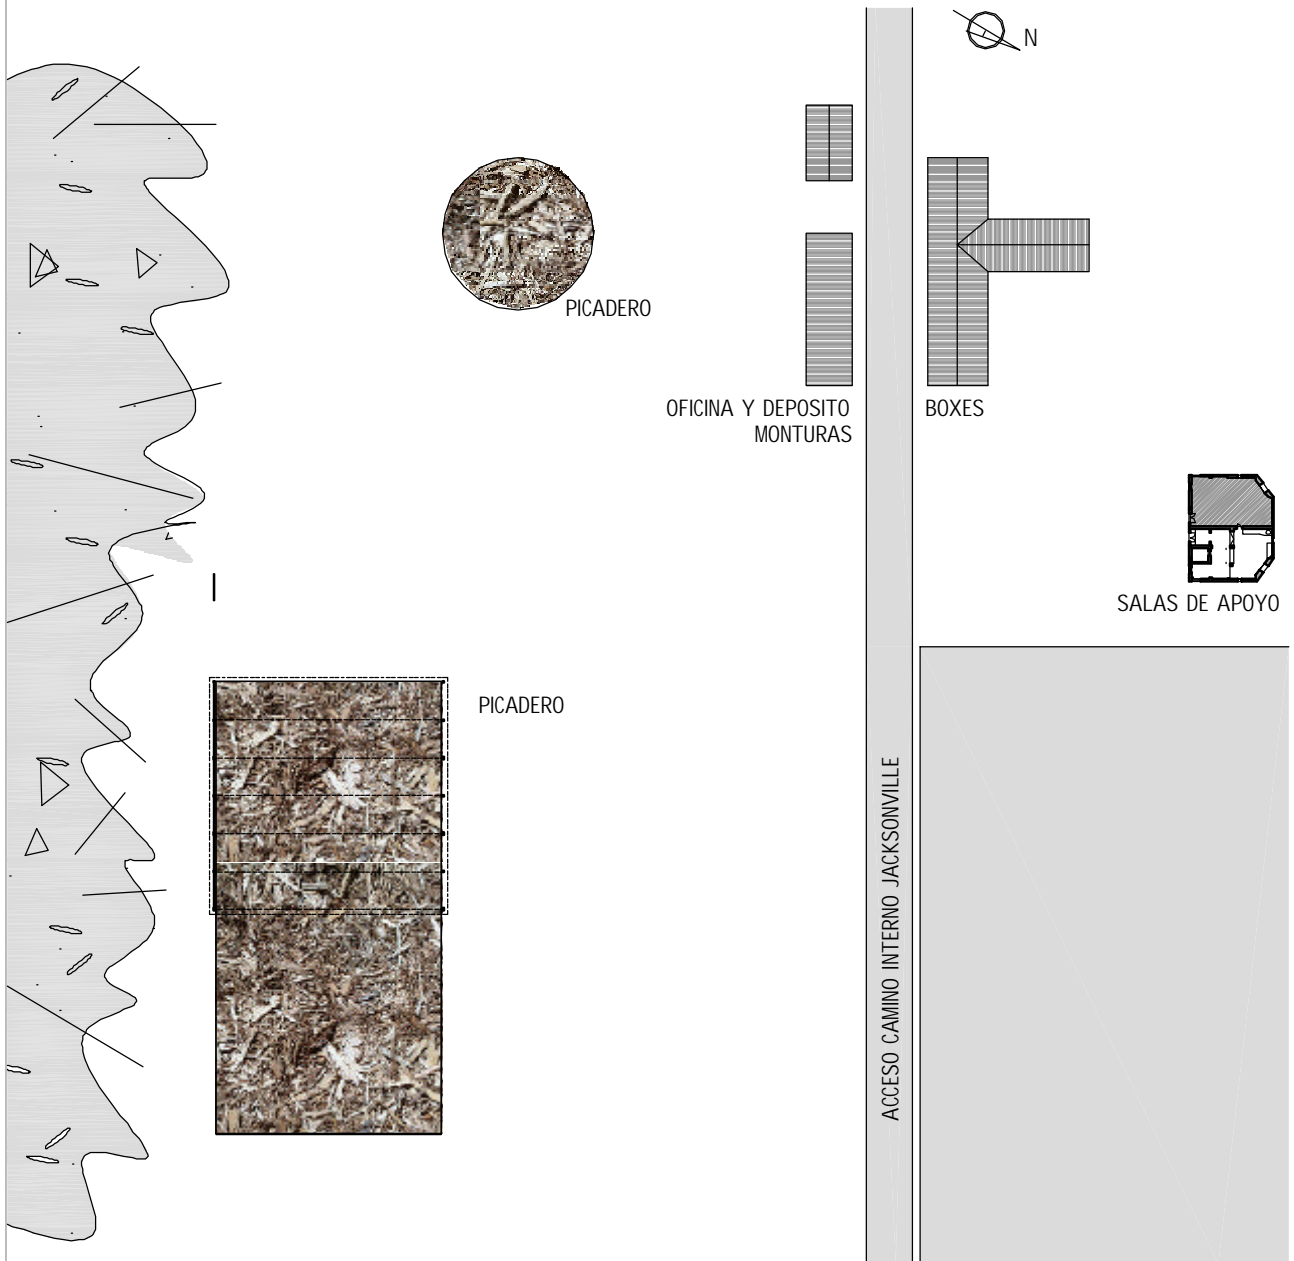


PLANTA GENERAL ESCALA 1/1000

CUBIERTA LIVIANA SOBRE PICADERO: 900m²
ESTRUCTURA METALICA RETICULADA Y CHAPA GALVANIZADA


REPARACIONES EN LOCALES DE APOYO: 60m²
SUSTITUCION ABERTURAS, REPARACION REVOQUES SUELTOS, PINTURA Y TRABAJOS DE ELECTIRCA BASICOS

JACKSONVILLE / INSTALACION EQUINA
SALAS DE APOYO

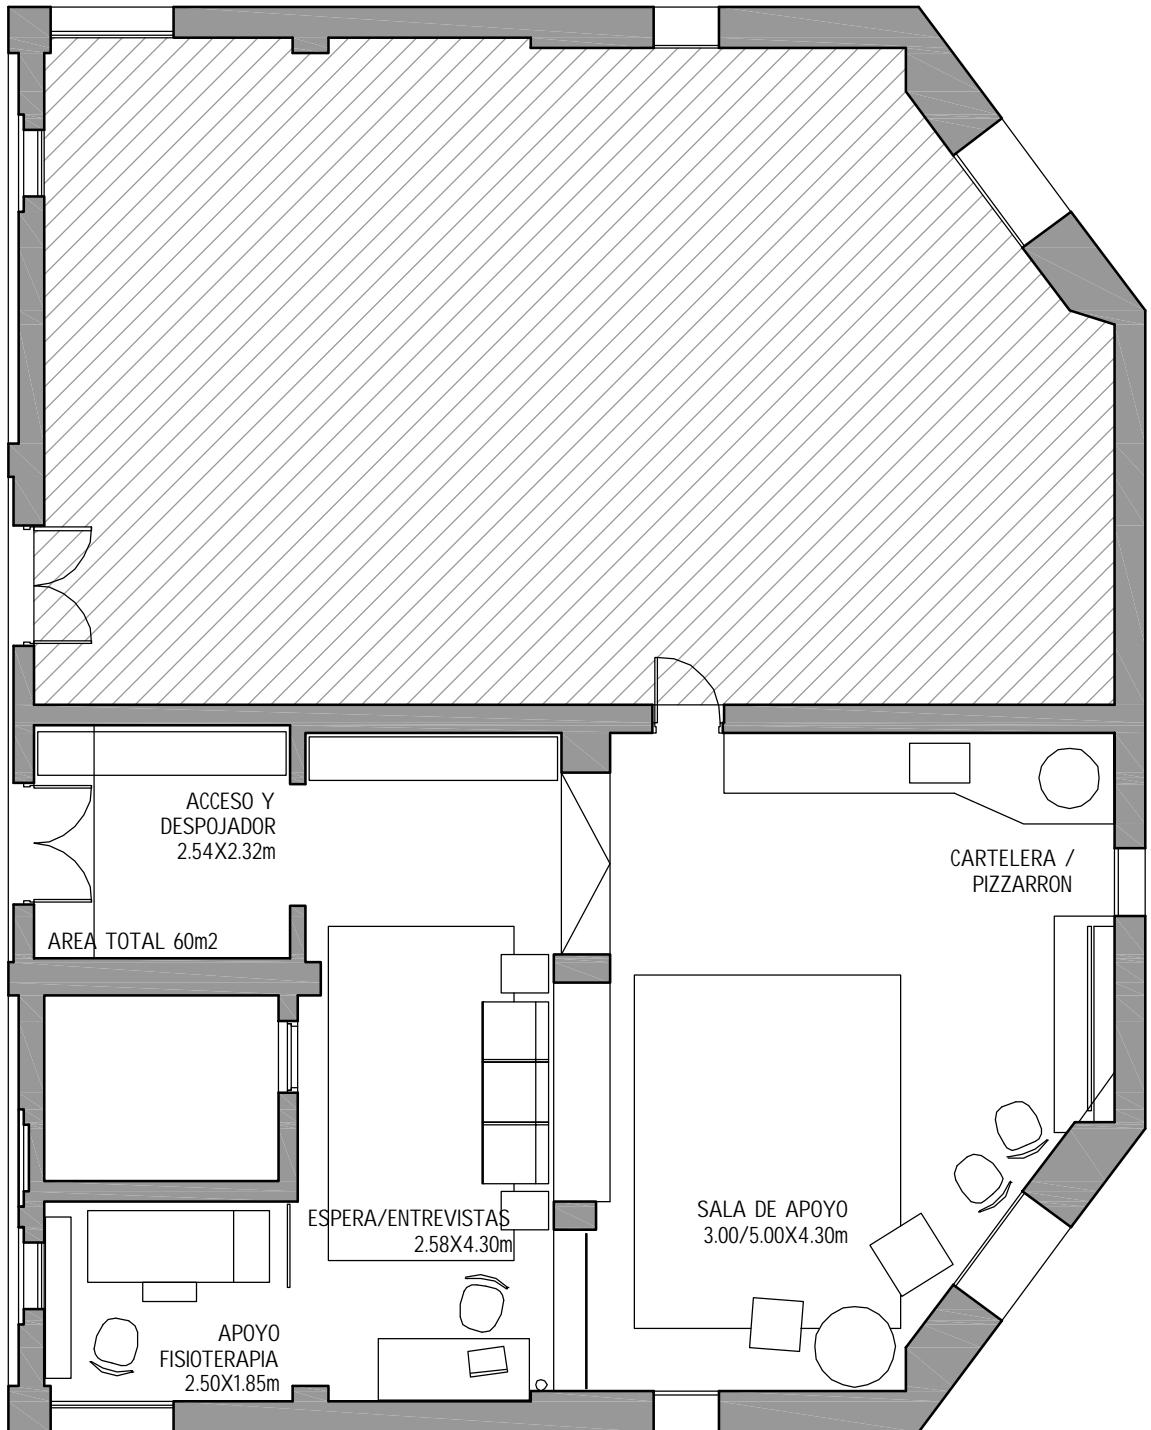


PLANTA LOCALES DE APOYO ESCALA 1/100

JACKSONVILLE / INSTALACION EQUINA CUBIERTA PARA PICADERO

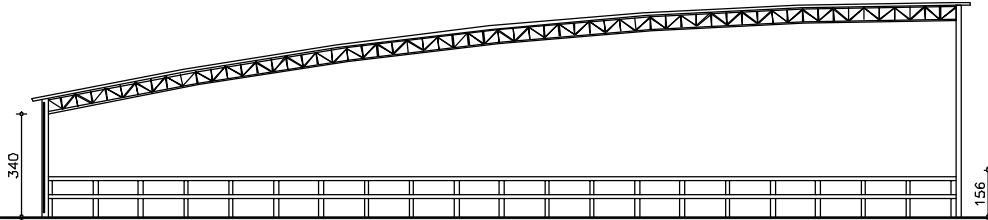

CORTE PICADERO ESCALA 1/500


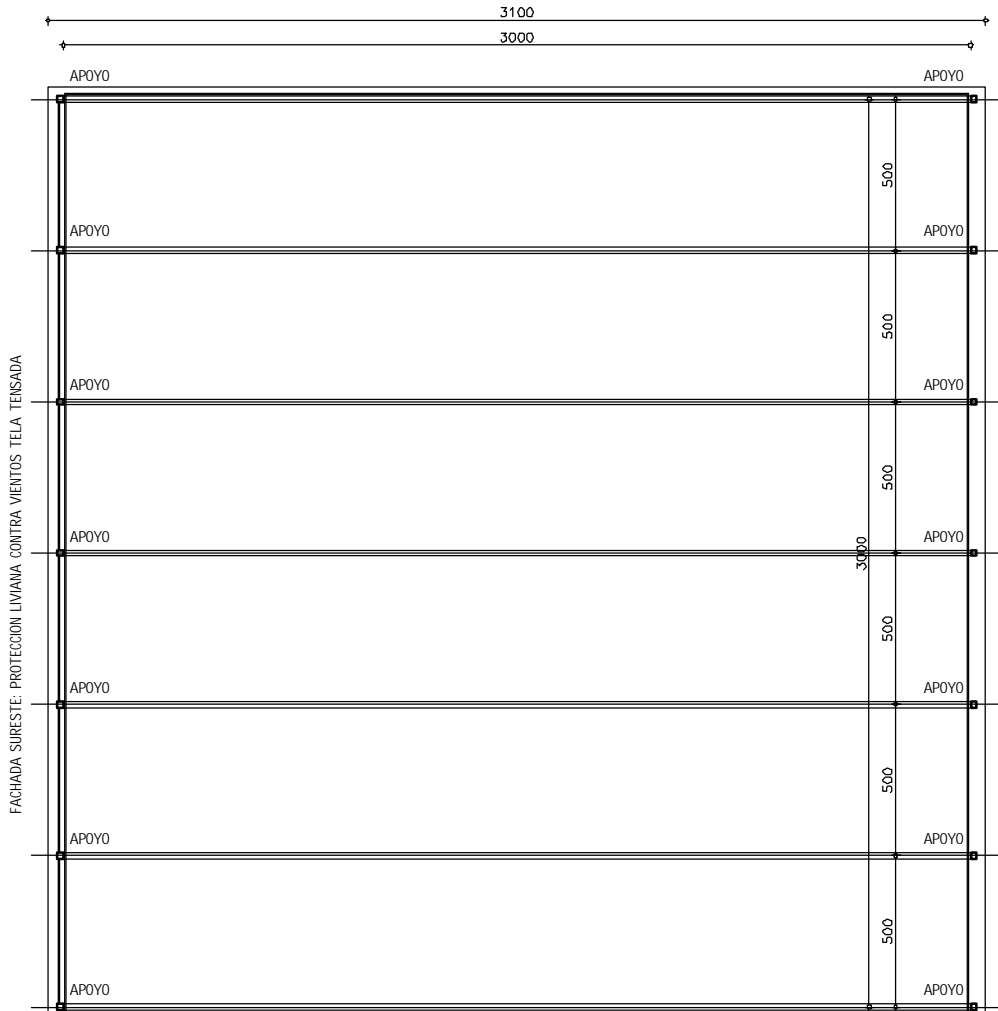


FACHADA SURESTE: PROTECCION LIVIANA CONTRA VIENTOS TELA TENISADA


PLANTA PICADERO ESCALA 1/250

PROYECCION CUBIERTA
AREA TECHADA TOTAL 900m²
LUZ LIBRE 30m

JACKSONVILLE / INSTALACION EQUINA CUBIERTA PARA PICADERO

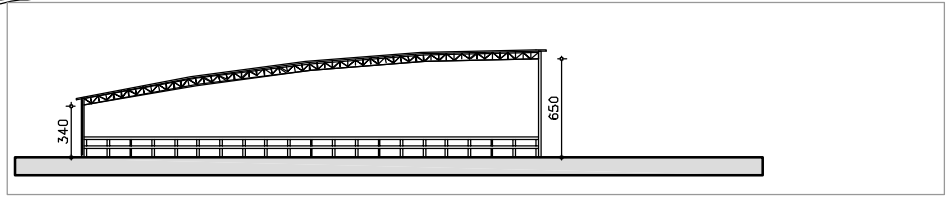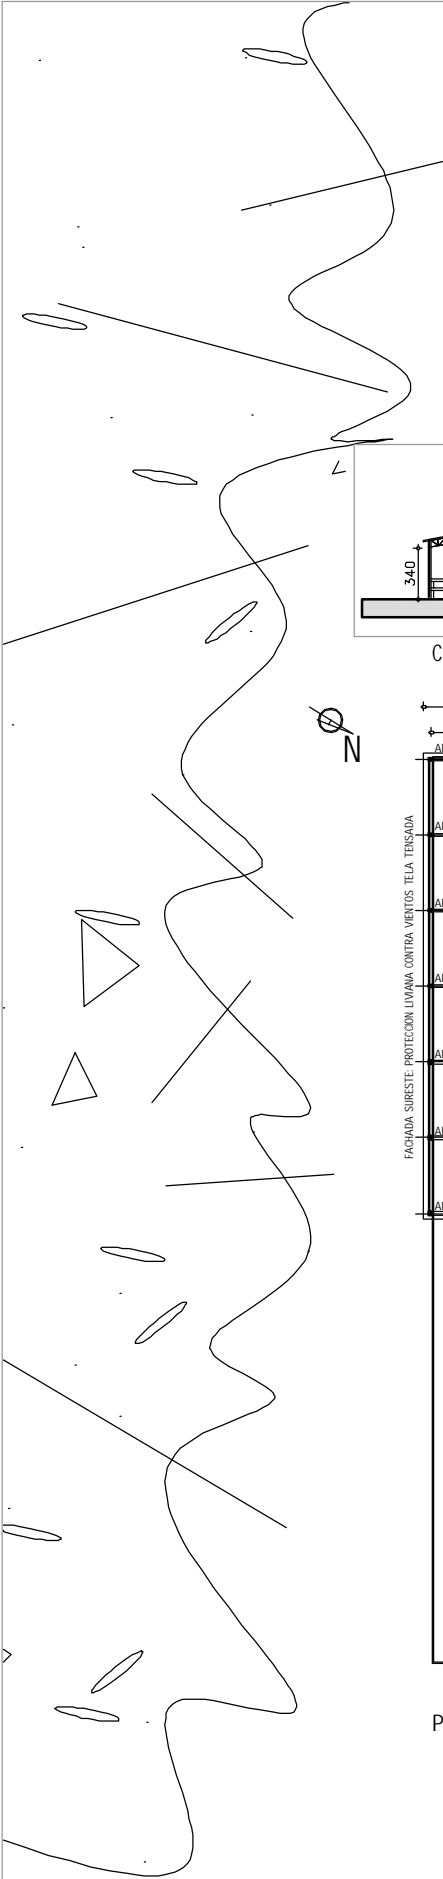

CORTE PICADERO ESCALA 1/500

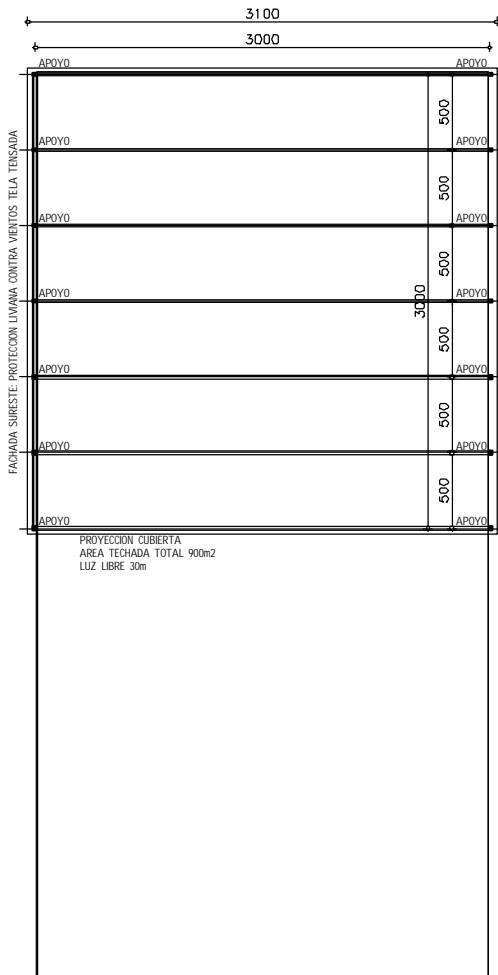

PLANTA PICADERO ESCALA 1/500